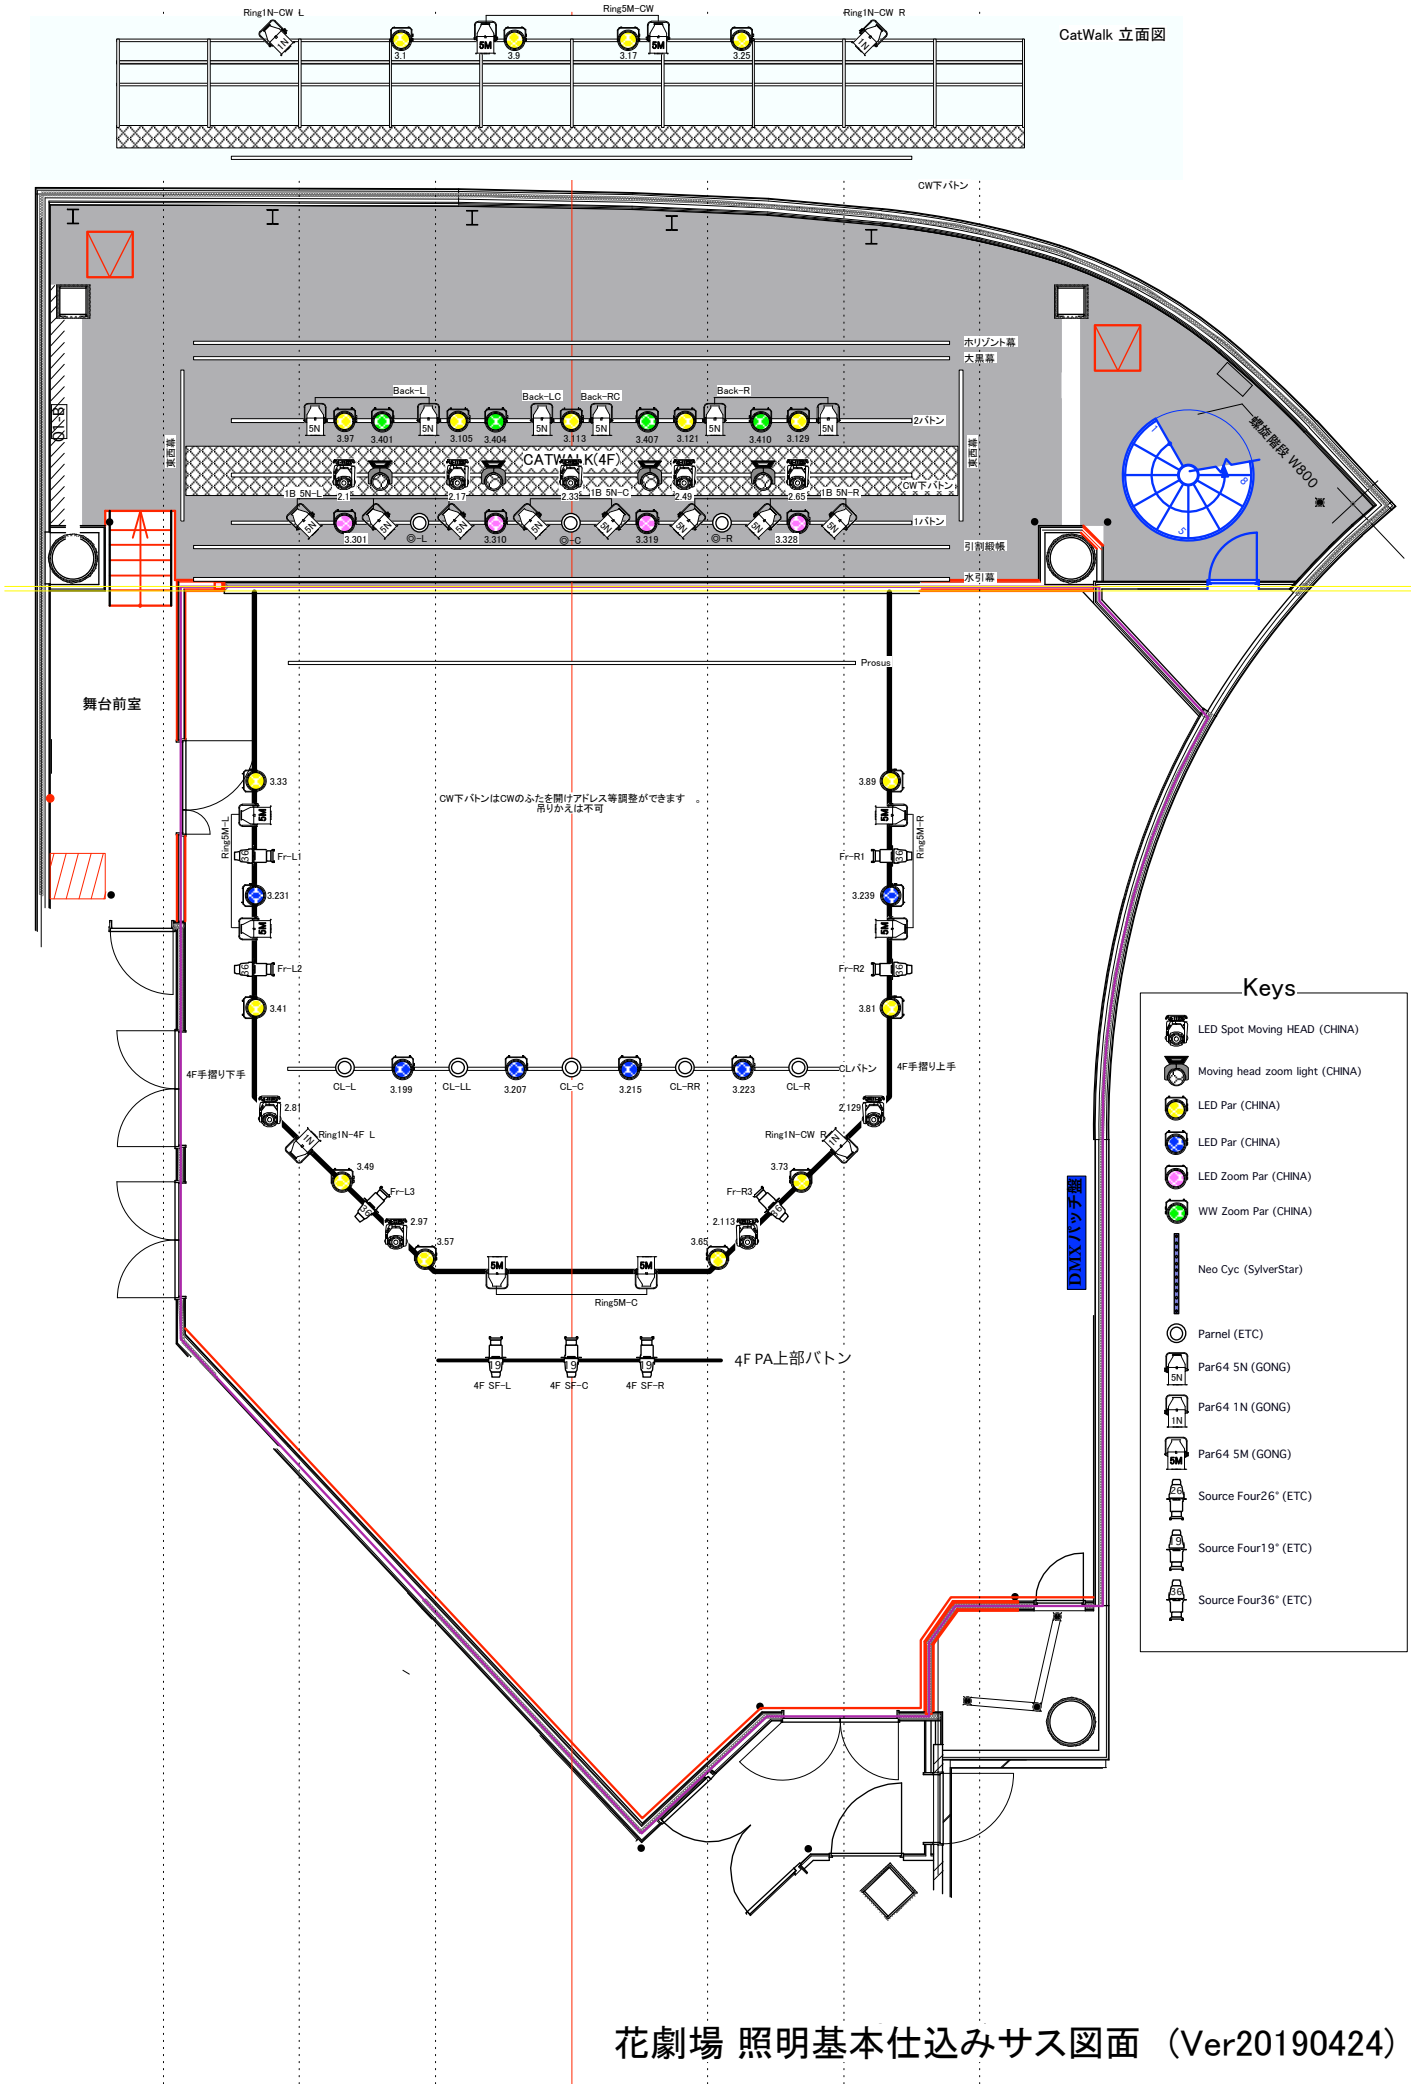

花劇場 照明基本仕込みサス図面 （Ver20190424）